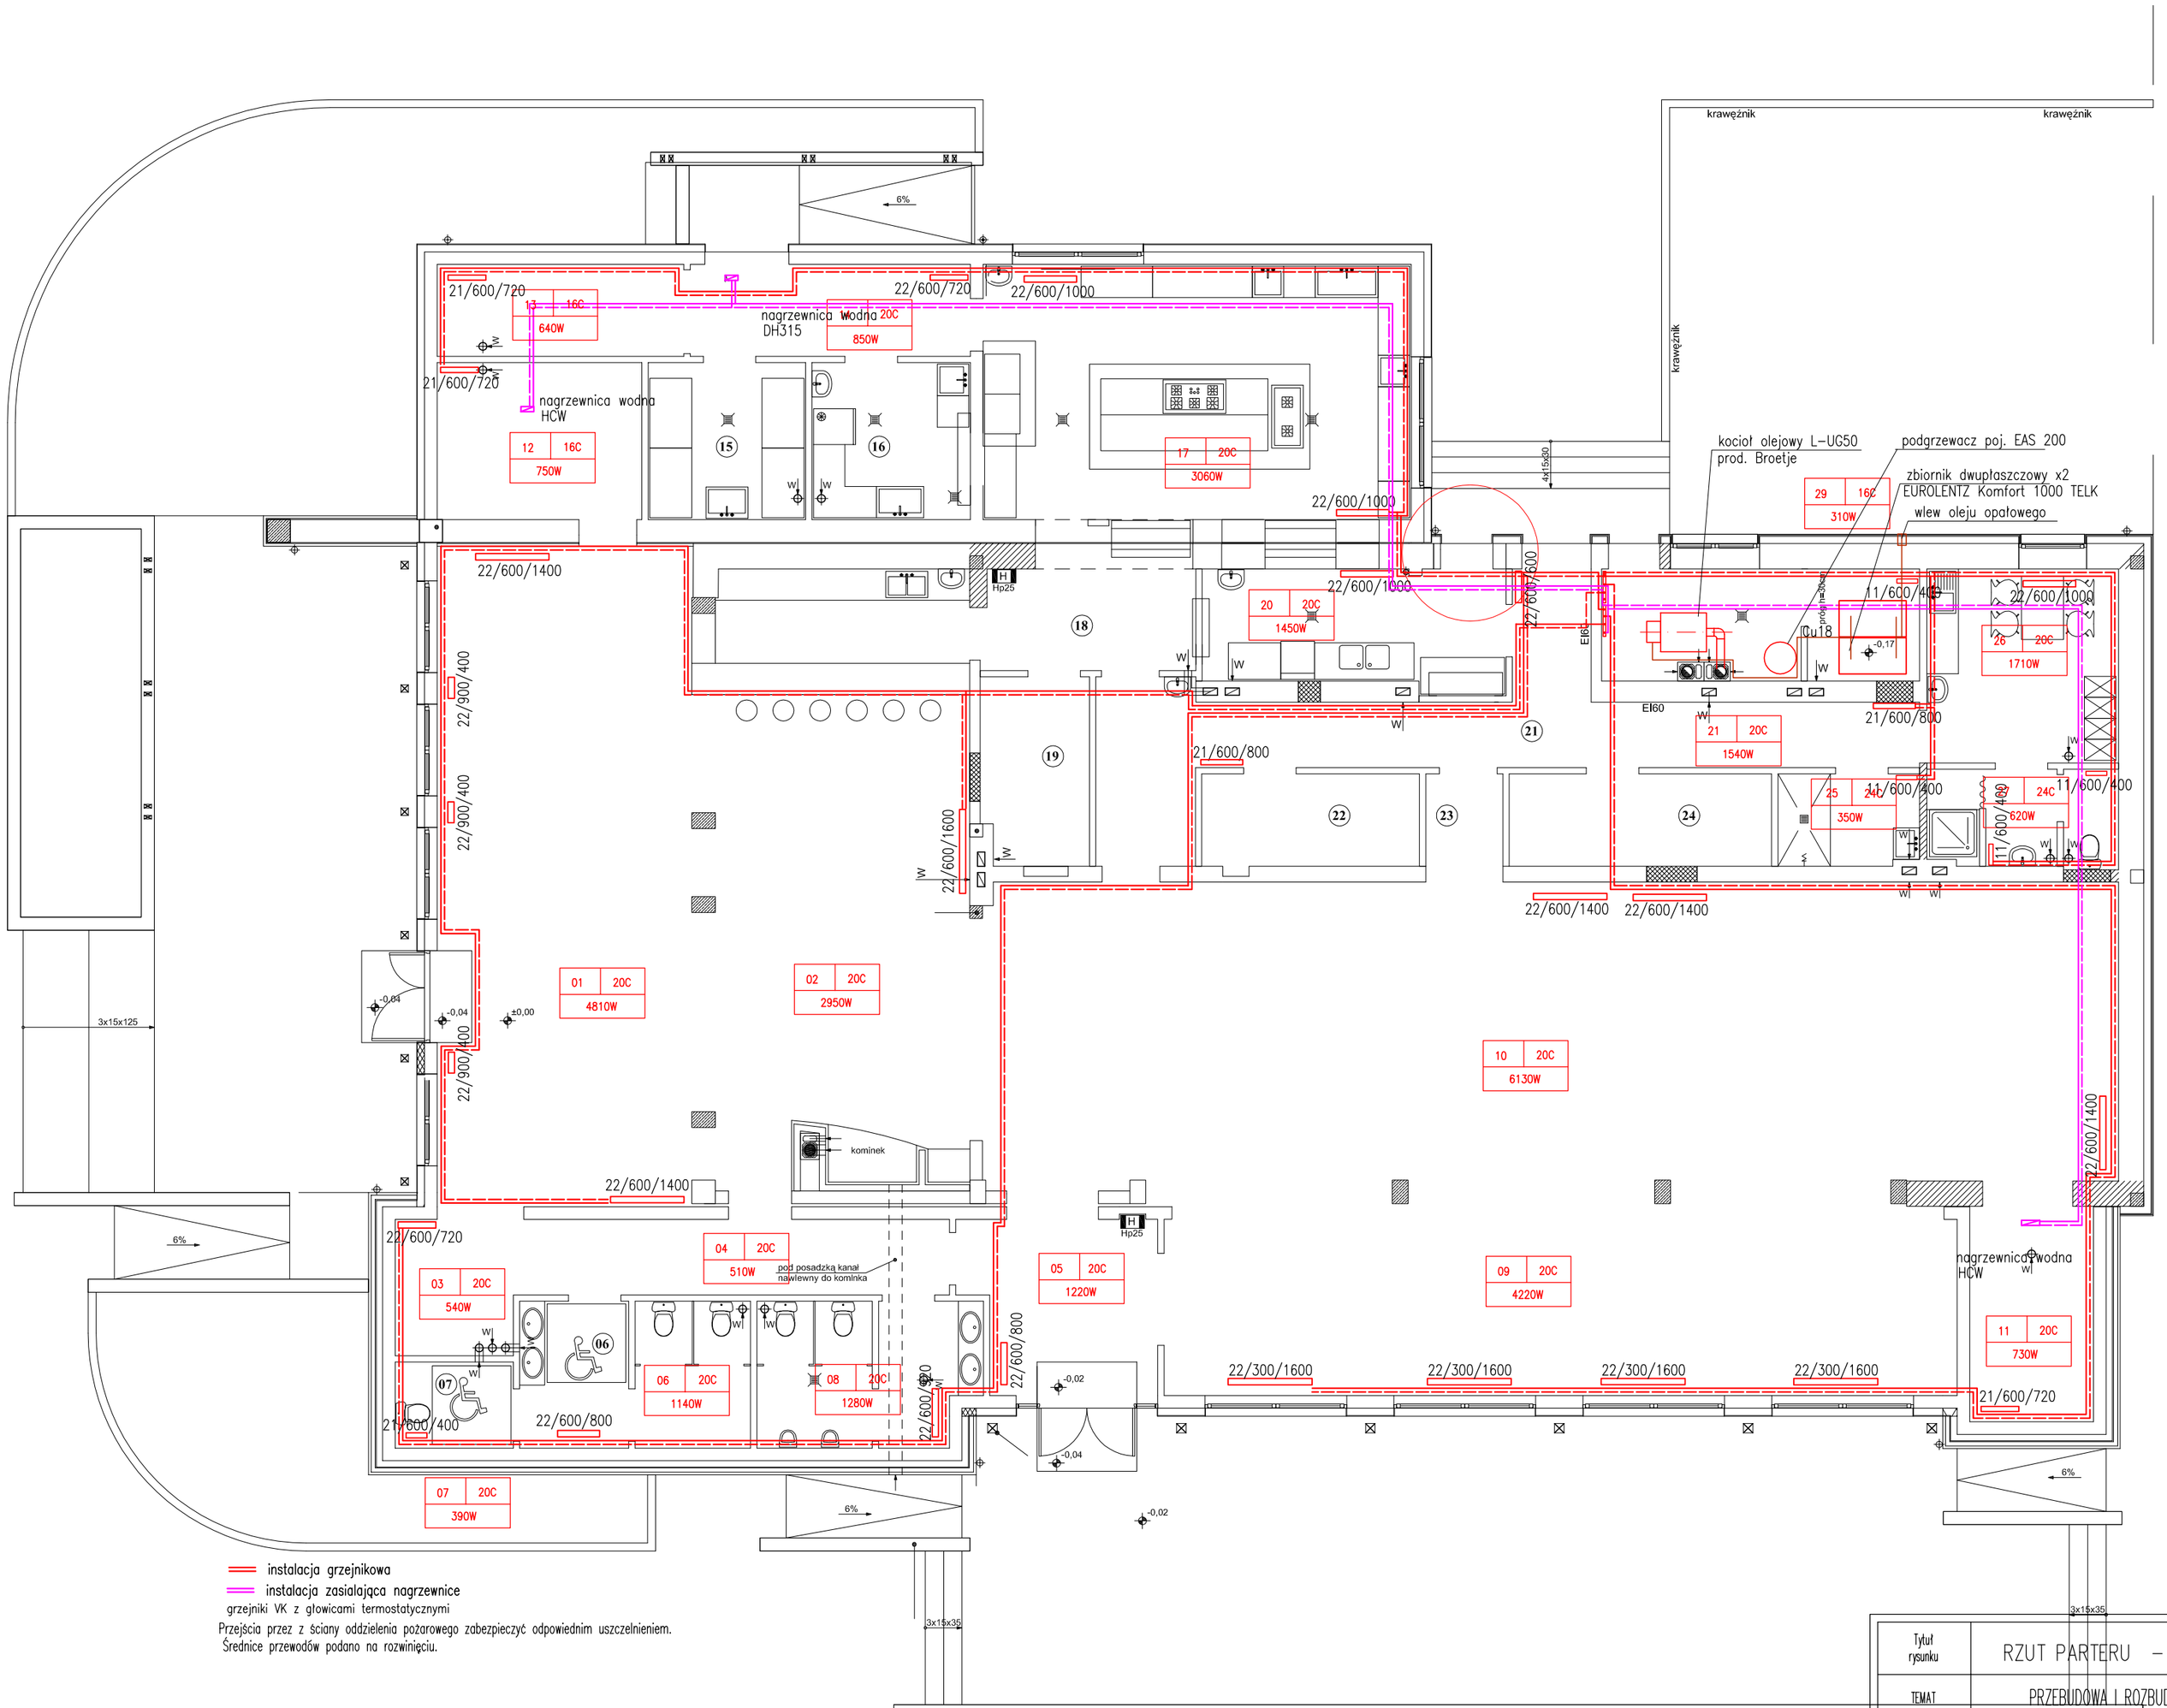

instalacja grzejnikowa

instalacja zasilająca nagrzewnice

grzejniki VK z głowicami termostatycznymi

Przejścia przez z ściany oddzielenia pożarowego zabezpieczyć odpowiednim uszczelnieniem.
Średnice przewodów podano na rozwinięciu.

RZUT PRZYZIEMIA

01	HALL + SALA KONSUMPCYJNA płytki ceram.	61,06 m2
02	SALA KONSUMPCYJNA + BAR płytki ceram.	59,93 m2
03	SZATNIA płytki ceram.	5,85 m2
04	KOMUNIKACJA płytki ceram.	11,97 m2
05	WIATROŁAP płytki ceram.	11,69 m2
06	WC DAMSKIE płytki ceram.	11,98 m2
07	WC DLA NIEPEŁNOSPRAWNYCH płytki ceram.	3,69 m2
08	WC MĘSKIE płytki ceram.	11,11 m2
09	SALA KONSUMPCYJNA płytki ceram.	55,14 m2
10	SALA KONSUMPCYJNA płytki ceram.	130,11 m2
11	POM. GOSPODARCZE płytki ceram.	9,68 m2
12	MAGAZYN płytki ceram.	11,66 m2
13	MAGAZYN WARZYW płytki ceram.	8,23 m2
14	KOMUNIKACJA płytki ceram.	9,35 m2
15	MAGAZYN MIĘSA płytki ceram.	8,97 m2
16	PRZYGOTOWANIE WARZYW I JAJ płytki ceram.	9,03 m2
17	KUCHNIA płytki ceram.	39,66 m2
18	WYDAWANIE POTRAW płytki ceram.	10,34 m2
19	MAGAZYN płytki ceram.	7,31 m2
20	ZMYWANIE NACZYŃ płytki ceram.	12,82 m2
21	KOMUNIKACJA płytki ceram.	27,92 m2
22	MAGAZYN płytki ceram.	7,30 m2
23	KOMUNIKACJA płytki ceram.	2,59 m2
24	MAGAZYN NAPOJÓW płytki ceram.	8,80 m2
25	POM. PORZĄDKOWE płytki ceram.	4,69 m2
26	POM. SOCJALNE płytki ceram.	13,51 m2
27	WC płytki ceram.	6,40 m2
28	KOTŁOWNIA płytki ceram.	7,77 m2
29	ZBIORNIKI NA OLEJ płytki ceram.	4,58 m2
	razem	*573,98 m2*

Tytuł rysunku	RZUT PARTERU – INSTALACJA CENTRALNEGO OGRZEWANIA					
TEMAT	PRZEBUDOWA I ROZBUDOWA ISTNIEJĄCEGO BUDYNKU GASTRONOMICZNEGO					
Inwestor	CRK Zieleń i Rekreacja Sp. z o.o. ul. Paderewskiego 2–6, 63–400 Ostrów Wielkopolski				skala rysunku	1:100
Lokalizacja inwestycji	63–400 Ostrów Wielkopolski Piaski–Szczygliczka, ul. Plażowa obręb mapy nr 0193, sekcja 123d,3b				data	09.2018
PROJEKTANT w spec. sanit.	mgr. inż. Gabriela Andraka	upr. nr 300/DOŚ/10	DOŚ/IS/0037/11	podpis	PBZ	nr rysunku IS05
SPRAWDZAJĄCY w spec. sanit.	mgr. inż. Wiesław Wenc	upr. UAN.7342–112/92	WKP/IS/5468/01	podpis		