



czerpnia ścienna DN250  
 na wysokości 3,20 nad terenem  
 600(1000)m<sup>3</sup>/h  
 wentylator kanałowy TD1300/250  
 nagrzewnica wodna 7,7kW


B-B

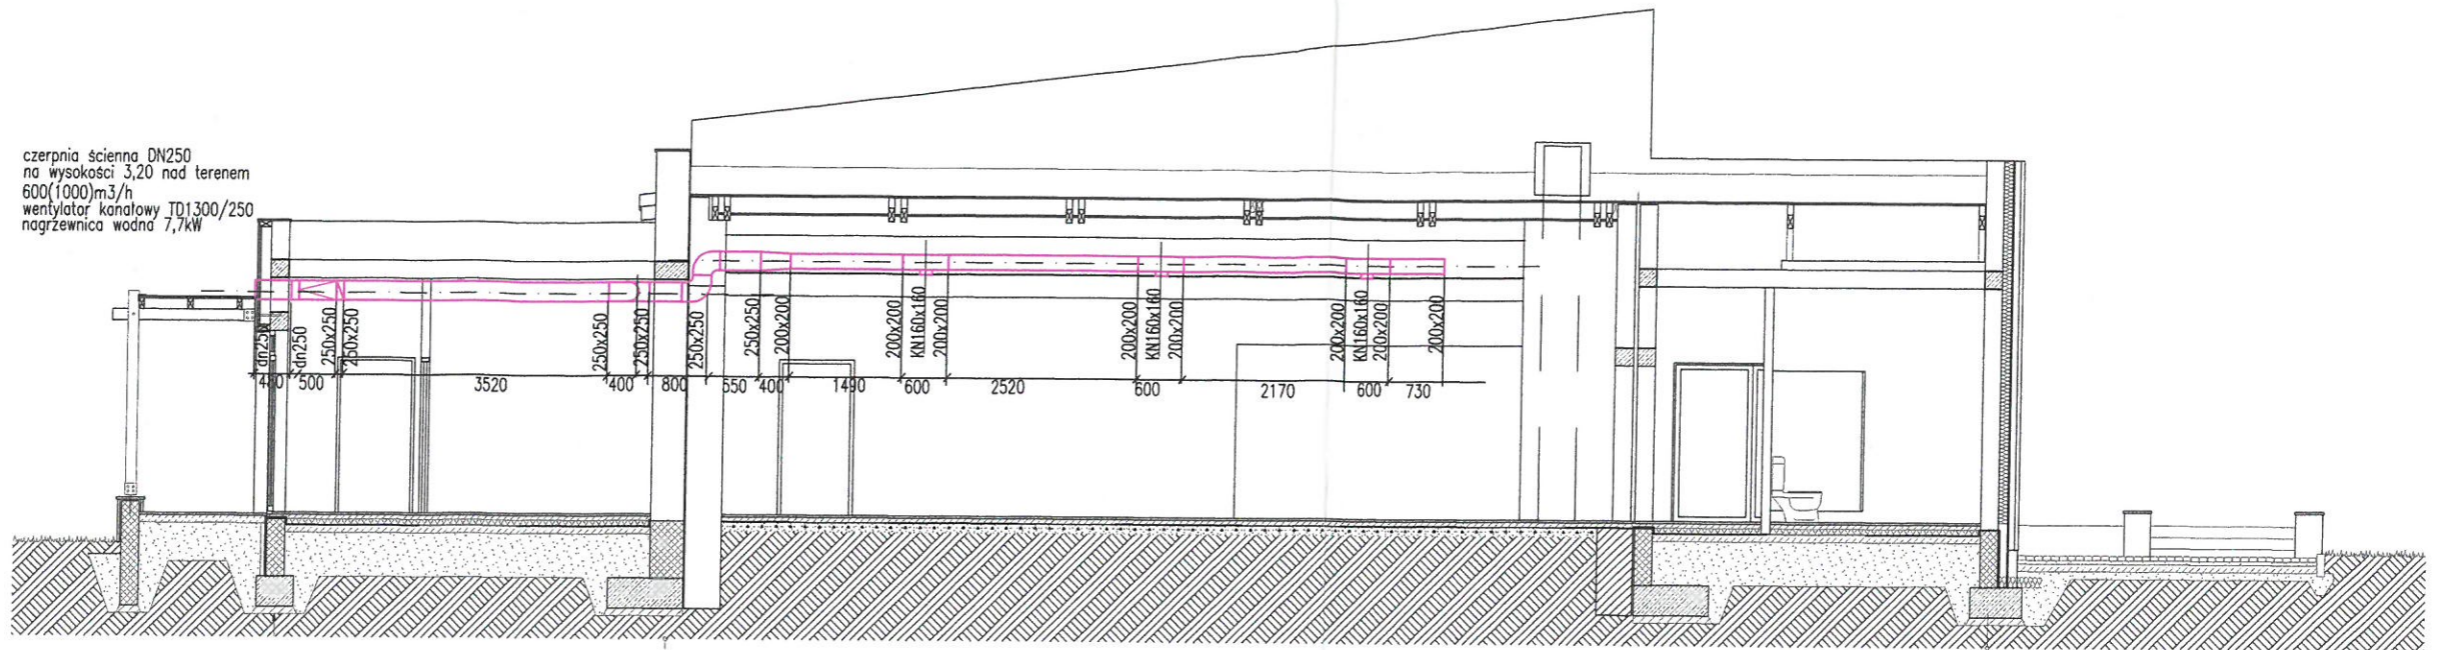

A-A

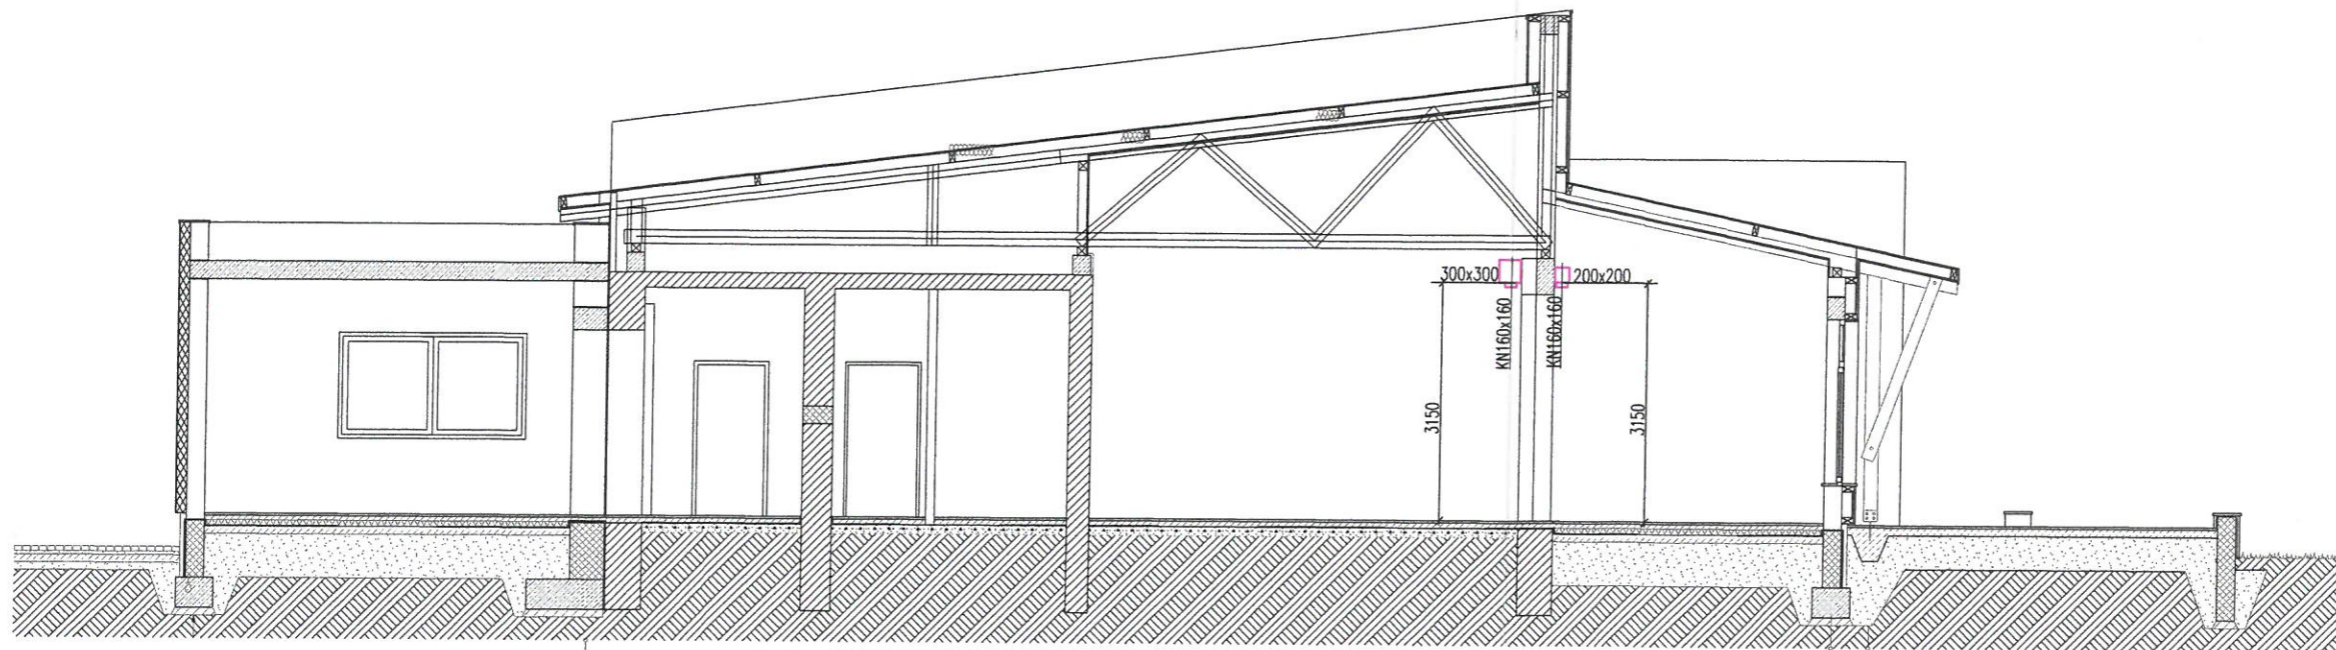

C-C

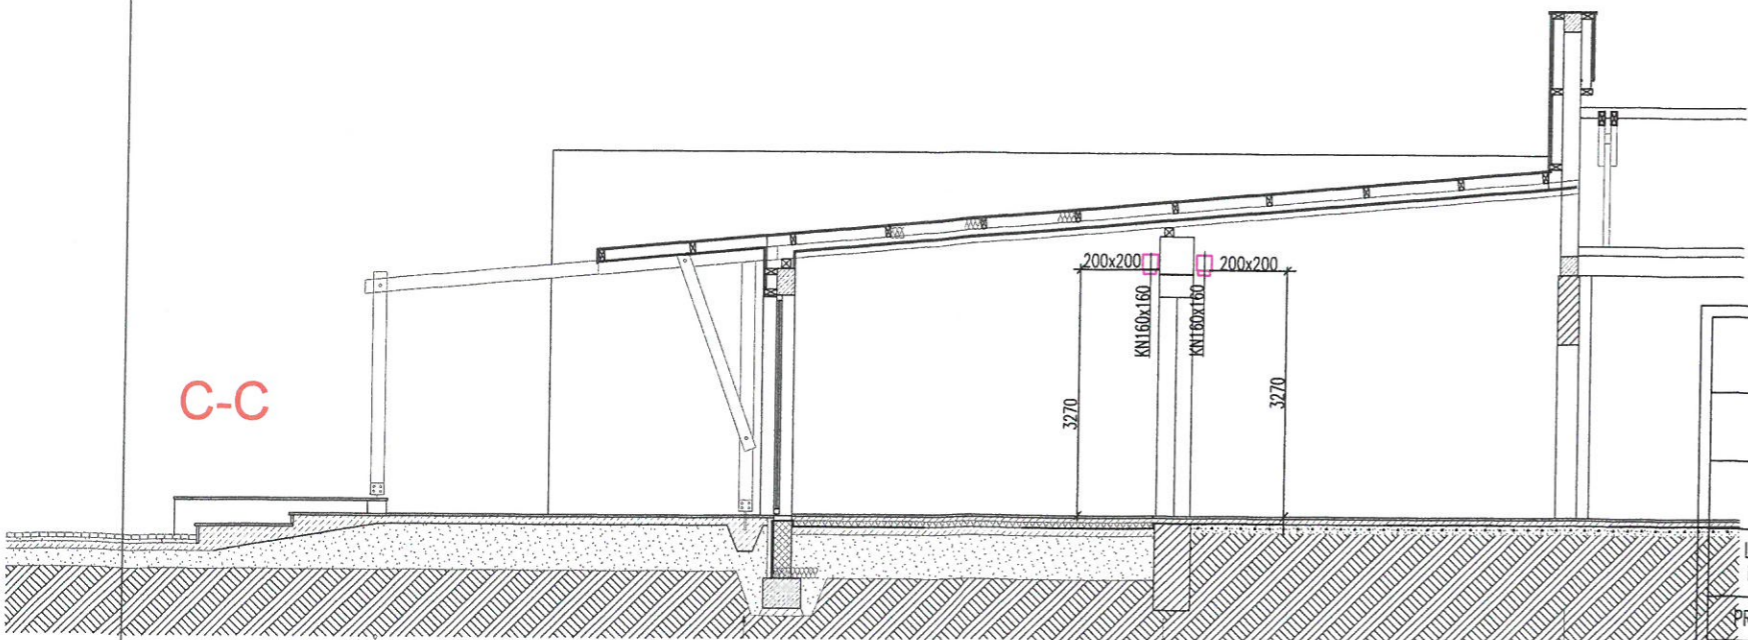

STANISŁAW WENCIŃSKI  
 w OSTROWIE WIELKOPOLSKIM  
 WYDZIAŁ KOPMOP POWIATU  
 Referat Architektury i Bud. walców  
 Aleja Przemysłowa (niekiedy 15)  
 63-400 Ostrów Wielkopolski

Tytuł rysunku	PRZEKROJE – WENTYLACJA MECHANICZNA				skala rysunku	1:100
TEMAT	PRZEBUDOWA I ROZBUDOWA ISTNIEJĄCEGO BUDYNKU GASTRONOMICZNEGO				data	07.2012
Inwestor	Miejski Zakład Zieleni Sp. z o.o. ul. Paderewskiego 2-6, 63-400 Ostrów Wielkopolski					
Lokalizacja inwestycji	63-400 Ostrów Wielkopolski Piaski-Szczygliczka, ul. Płazowa obręb mapy nr 0193, sekcja 123d,3b					
PROJEKTANT w spec. sanit.	mgr. inż. Gabriela Andraka	upr. nr 300/DOŚ/10	DOŚ/IS/0037/11	podpis	PB	nr rysunku IS09
SPRAWDZAJĄCY w spec. sanit.	mgr. inż. Wiesław Wenc	upr. UAN.7342-112/92	WKP/IS/5468/01	podpis		