


Uwaga: zgodnie z oczekiwaniem inwestora zmiana lokalizacji centrali wentylacyjnej.

centrala VERSO R1400V
 automatyka KOMFOVENT CS.1
 120kg, 470W, filtry (800x400x46-M5), wymiary centrali: 1355x905x905mm
 nagrzewnica wodna HCW 4,0kW
 Przed zamówieniem należy sprawdzić dopuszczalne obciążenie stropu.
 Należy zapewnić stały, bezpieczny dostęp do centrali w celu jej kontroli i prac serwisowych.

klimatyzator ścienny moc chł. 7-10kW
 jedn. wewn.
 jedn. zewn. na dachu 62kg

Przejścia przez z ściany oddzielenia pożarowego zabezpieczyć klapą ppoz.

— nawiew
 — wywiew

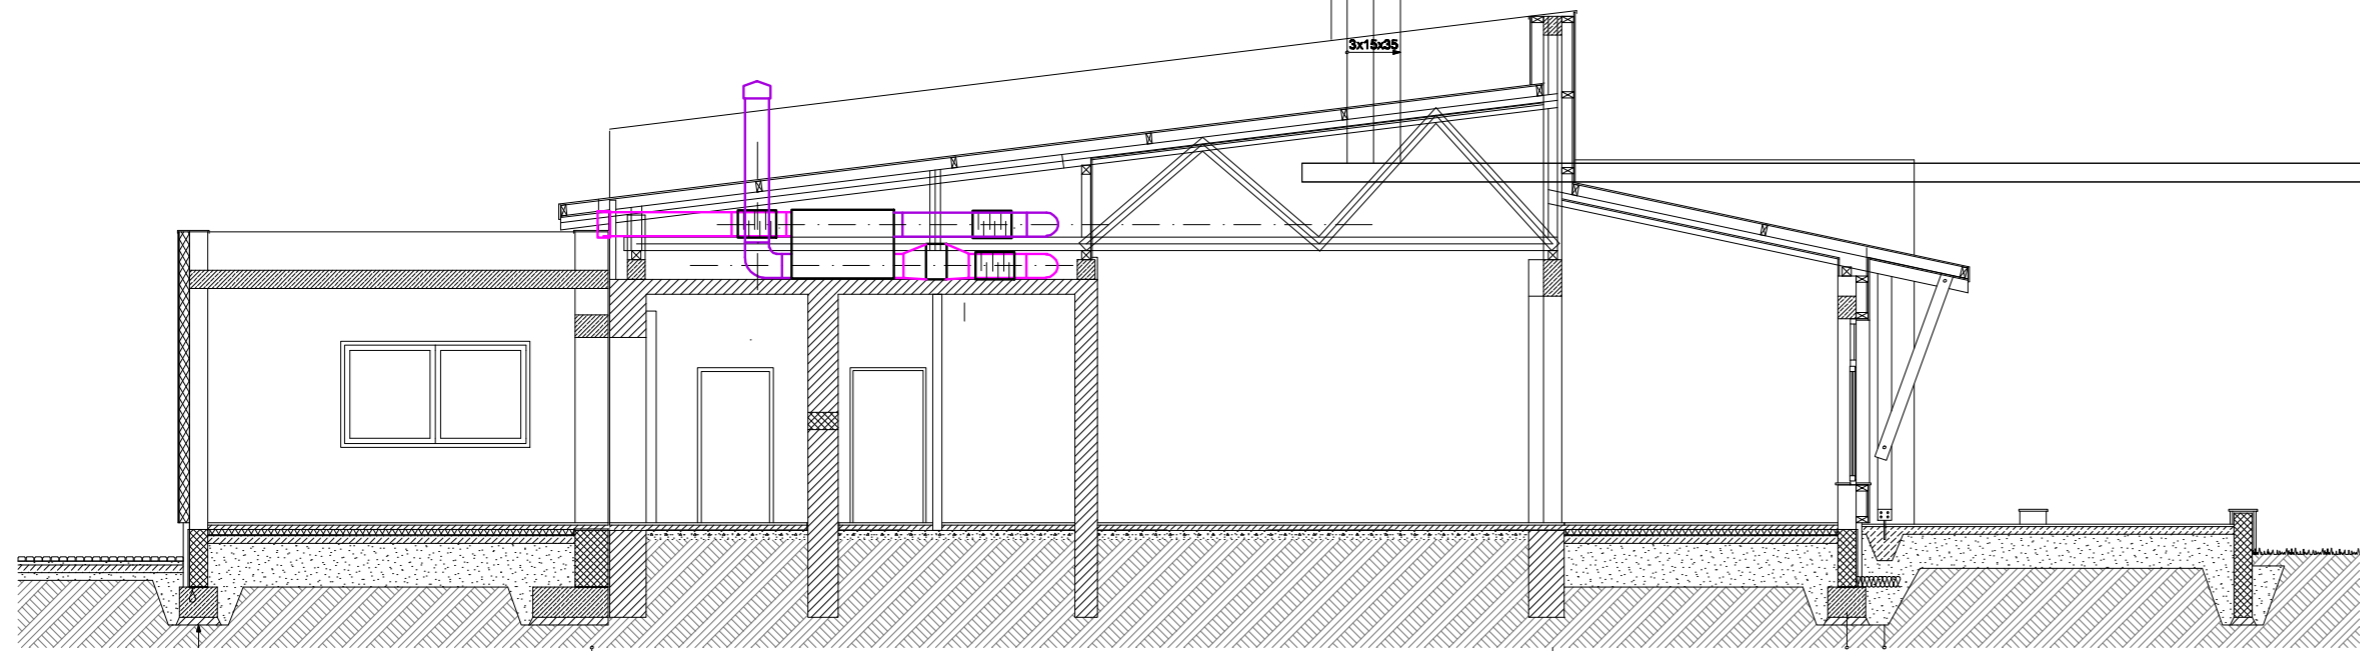

Tytuł rysunku	RZUT PARTERU WENTYLACJA MECHANICZNA		
TEMAT	PRZEBUDOWA I ROZBUDOWA ISTNIEJĄCEGO BUDYNKU GASTRONOMICZNEGO		
Inwestor	CRK Zielen i Rekreacja Sp. z o.o. ul. Paderewskiego 2-6, 63-400 Ostrów Wielkopolski	skala rysunku	1:100
Lokalizacja inwestycji	63-400 Ostrów Wielkopolski Piaski-Szczygłeczka, ul. Płatowa obręb mapy nr 0193, sekcja 123d,3b	data	09.2018
PROJEKTANT w spec. sanit.	mgr. inż. Gabriela Andraha upr. nr 300/DOS/10	DOS/IS/0037/11	podpis
SPRAWDZAJĄCY w spec. sanit.	mgr. inż. Wiesław Wenc upr. UAN.7342-112/92	WKP/IS/5468/01	podpis
	PBZ		nr rysunku IS08