


grzejniki VK z głowicami termostатыcznymi
instalacja rur miedzianych

STALUSTWO POWIATOWE
w OSTRÓWIE WIELKOPOLSKIM
WYDZIAŁ PROJEKTOWY POWIATU
Referat Architektury i Budownictwa
Aleja Powstańców Wielkopolskich 15
63-400 Ostrów Wielkopolski

Tytuł rysunku	ROZWIĘCIE - INSTALACJA C.O.				skala rysunku		1:100
TEMAT	PRZEBUDOWA I ROZBUDOWA ISTNIEJĄCEGO BUDYNKU GASTRONOMICZNEGO				data		07.2012
Inwestor	Miejski Zakład Zieleni Sp. z o.o. ul. Paderewskiego 2-6, 63-400 Ostrów Wielkopolski				podpis		<i>[Signature]</i>
Lokalizacja inwestycji	63-400 Ostrów Wielkopolski Piaski-Szczygliczka, ul. Plażowa dz. 1/6, 3 obręb mapy nr 0193, sekcja 123d,3b				nr rysunku		IS06
PROJEKTANT w spec. sanit.	mgr. inż. Gabriela Andraka	upr. nr 300/DOŚ/10	DOŚ/IS/0037/11	podpis	PB		
SPRAWDZAJĄCY w spec. sanit.	mgr. inż. Wiesław Wenc	upr. UAN.7342-112/92	WKP/IS/5468/01	podpis			

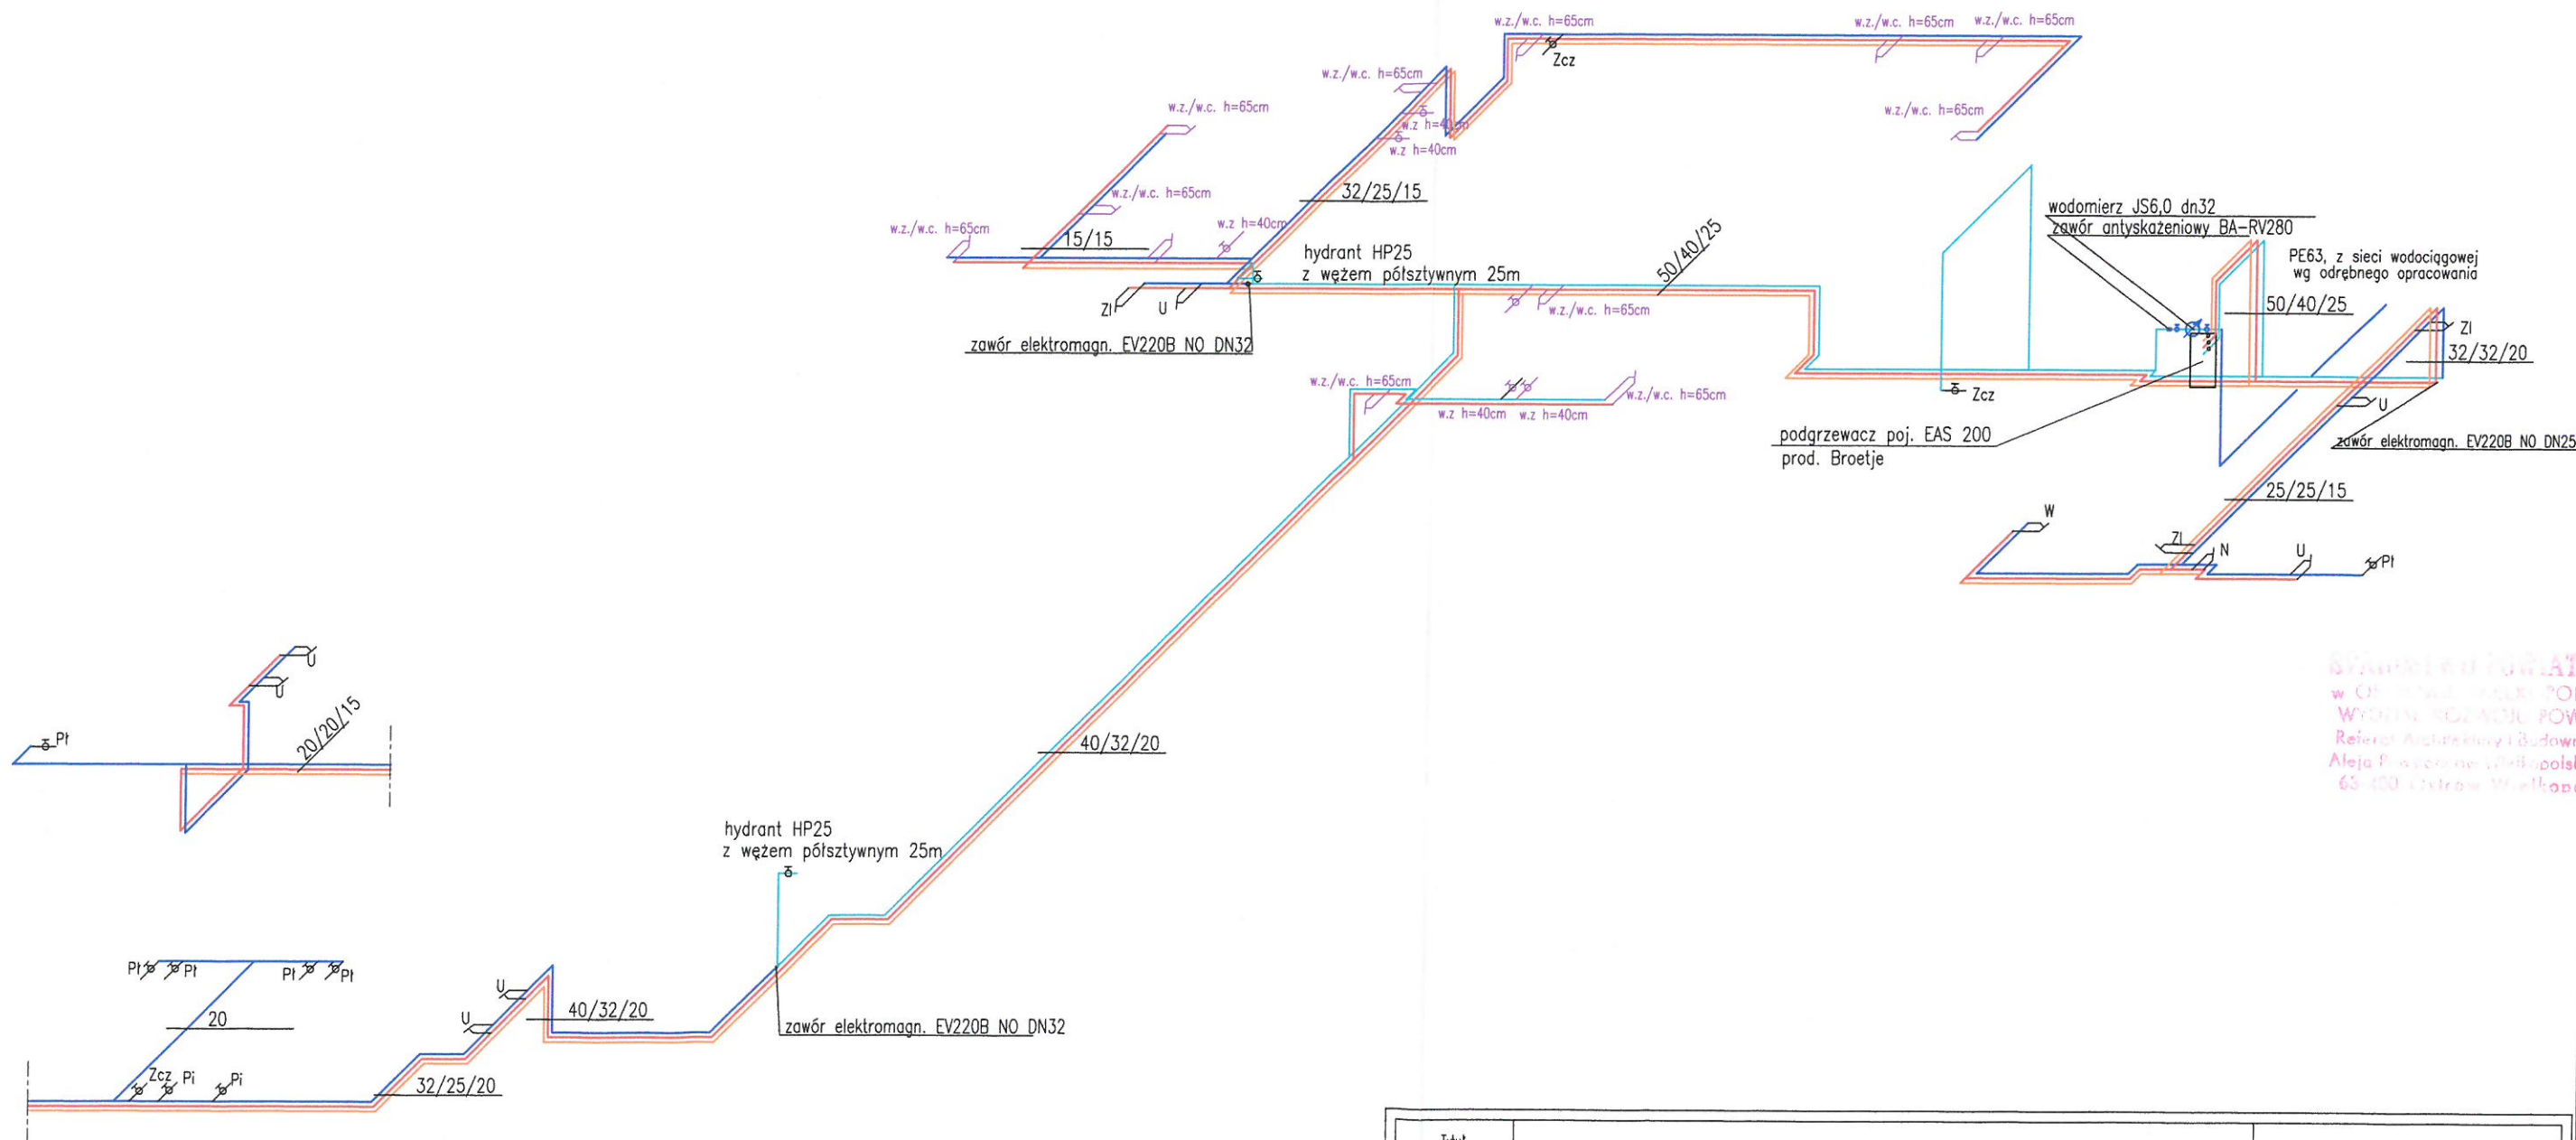

kolorem fioletowym zaznaczono przybory dla technologii kuchni (opisane w odrębnym opracowaniu techn.)

- woda zimna (stal ocynk.)
- woda zimna (PP)
- woda ciepła
- cyrkulacja

WYDZIAŁ ROZWOJU POWIATU
Referat Architektury i Budownictwa
Aleja Powstańców Wielkopolskich 14
63-400 Ostrów Wielkopolski

Tytuł rysunku	ROZWIĘNIĘCIE- INSTALACJA WODY				skala rysunku	1:100
TEMAT	PRZEBUDOWA I ROZBUDOWA ISTNIEJĄCEGO BUDYNKU GASTRONOMICZNEGO				data	07.2012
Inwestor	Miejski Zakład Zieleni Sp. z o.o. ul. Paderewskiego 2-6, 63-400 Ostrów Wielkopolski				podpis	<i>[Signature]</i>
Lokalizacja inwestycji	63-400 Ostrów Wielkopolski Piaski-Szczygliczka, ul. Płazowa dz. 1/6, 3 obręb mapy nr 0193, sekcja 123d,3b				nr rysunku	PB IS03
PROJEKTANT w spec. sanit.	mgr. inż. Gabriela Andraka	upr. nr 300/DOŚ/10	DOŚ/IS/0037/11	podpis	<i>[Signature]</i>	
SPRAWDZAJĄCY w spec. sanit.	mgr. inż. Wiesław Wenc	upr. UAN.7342-112/92	WKP/IS/5468/01	podpis	<i>[Signature]</i>	